


# Rzut piwnic -2 bud. E

<b>AMM BIURO PROJEKTOWE</b> Jacek Ojdana		Bdylfok, ul. Krucza 5/1 lok.2 tel. 502-311-090
Opis: Budynek mieszkalne wielostanowe z garażami w poziomie piwnic - budynek D, E i F przy ul. Szpitalnej w Suwałkach		
Projekt: Architektura	Stadium: Projekt arch. - budowlany	Data: 10.02.2021
Temat: Budynek E - Rzut piwnic poziom -2		Skala: 1 : 100
Projektant: mgr inż. arch. Jacek Ojdana upr. bud. BI/163/90	Projektant: mgr inż. arch. M. Snański upr. bud. BR/162/91	Rys.nr: E1

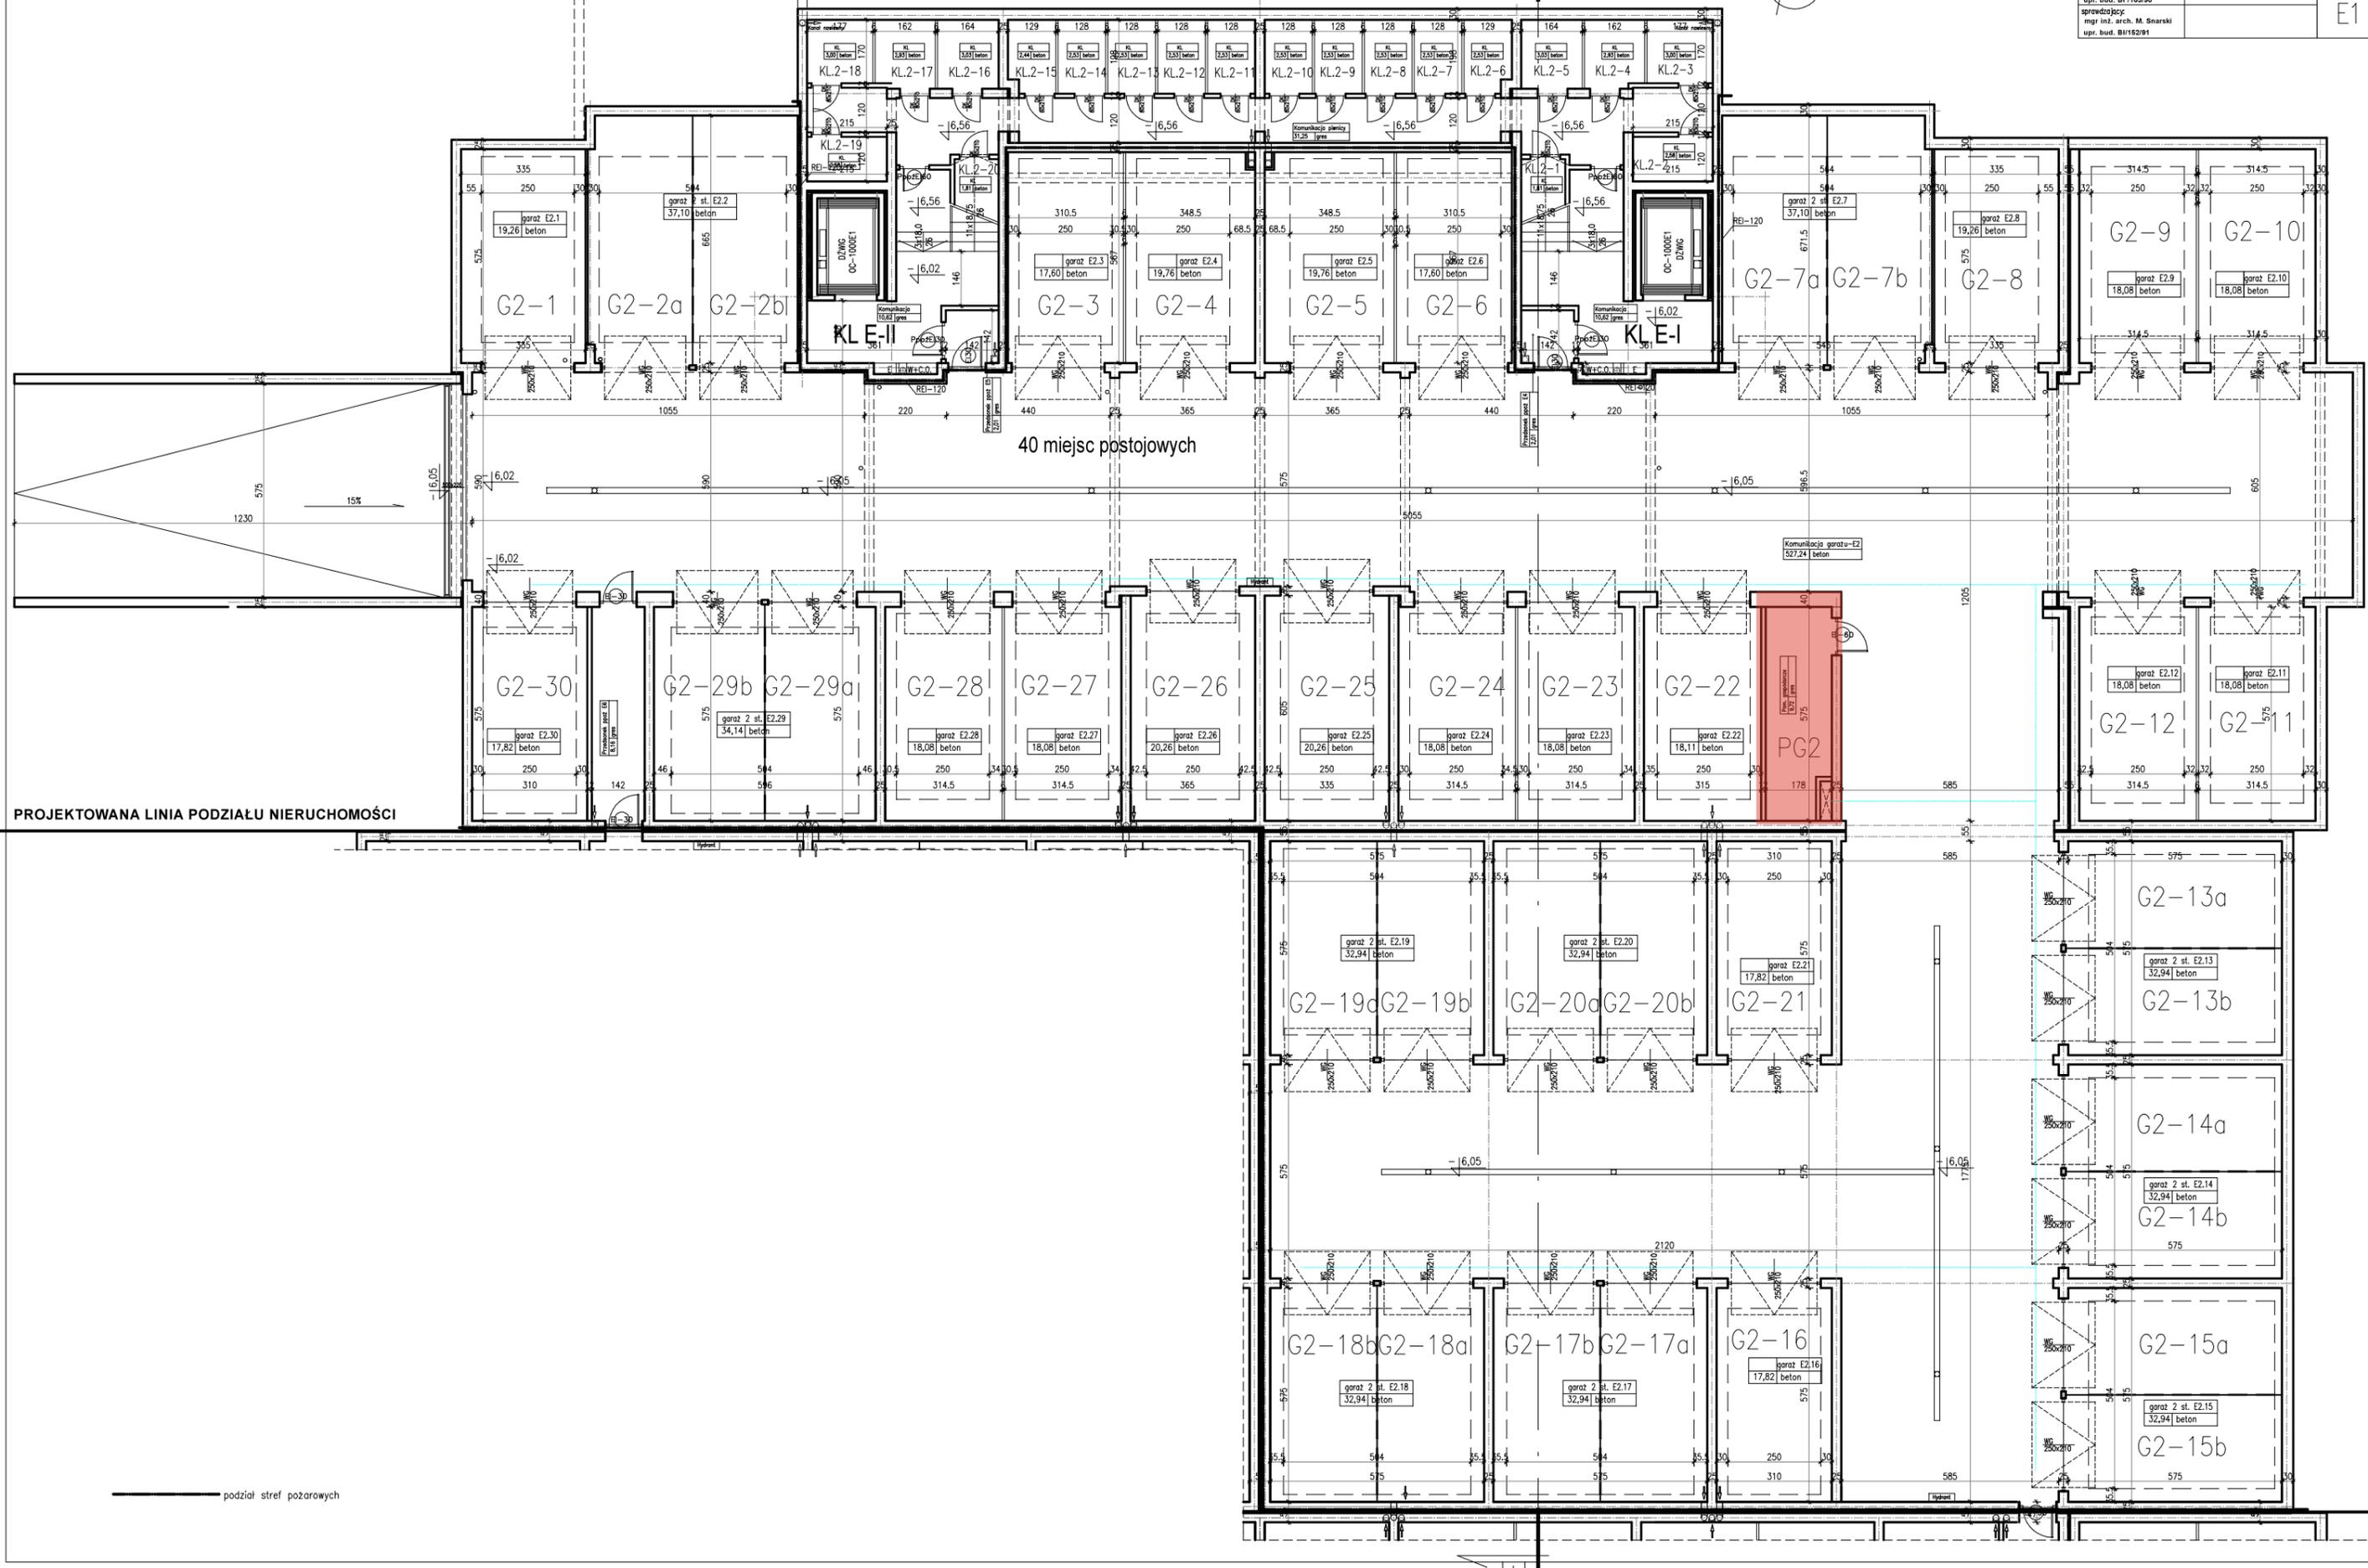

PROJEKTOWANA LINIA PODZIAŁU NIERUCHOMOŚCI

podział stref pożarowych