
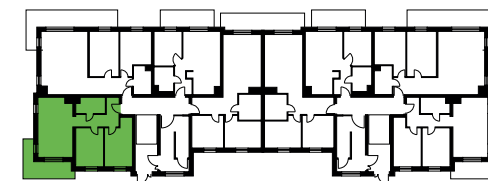


# 55,52 m<sup>2</sup>


OSIEDLE  
**OSTOJA**

## Mieszkanie nr 25

PIĘTRO VI

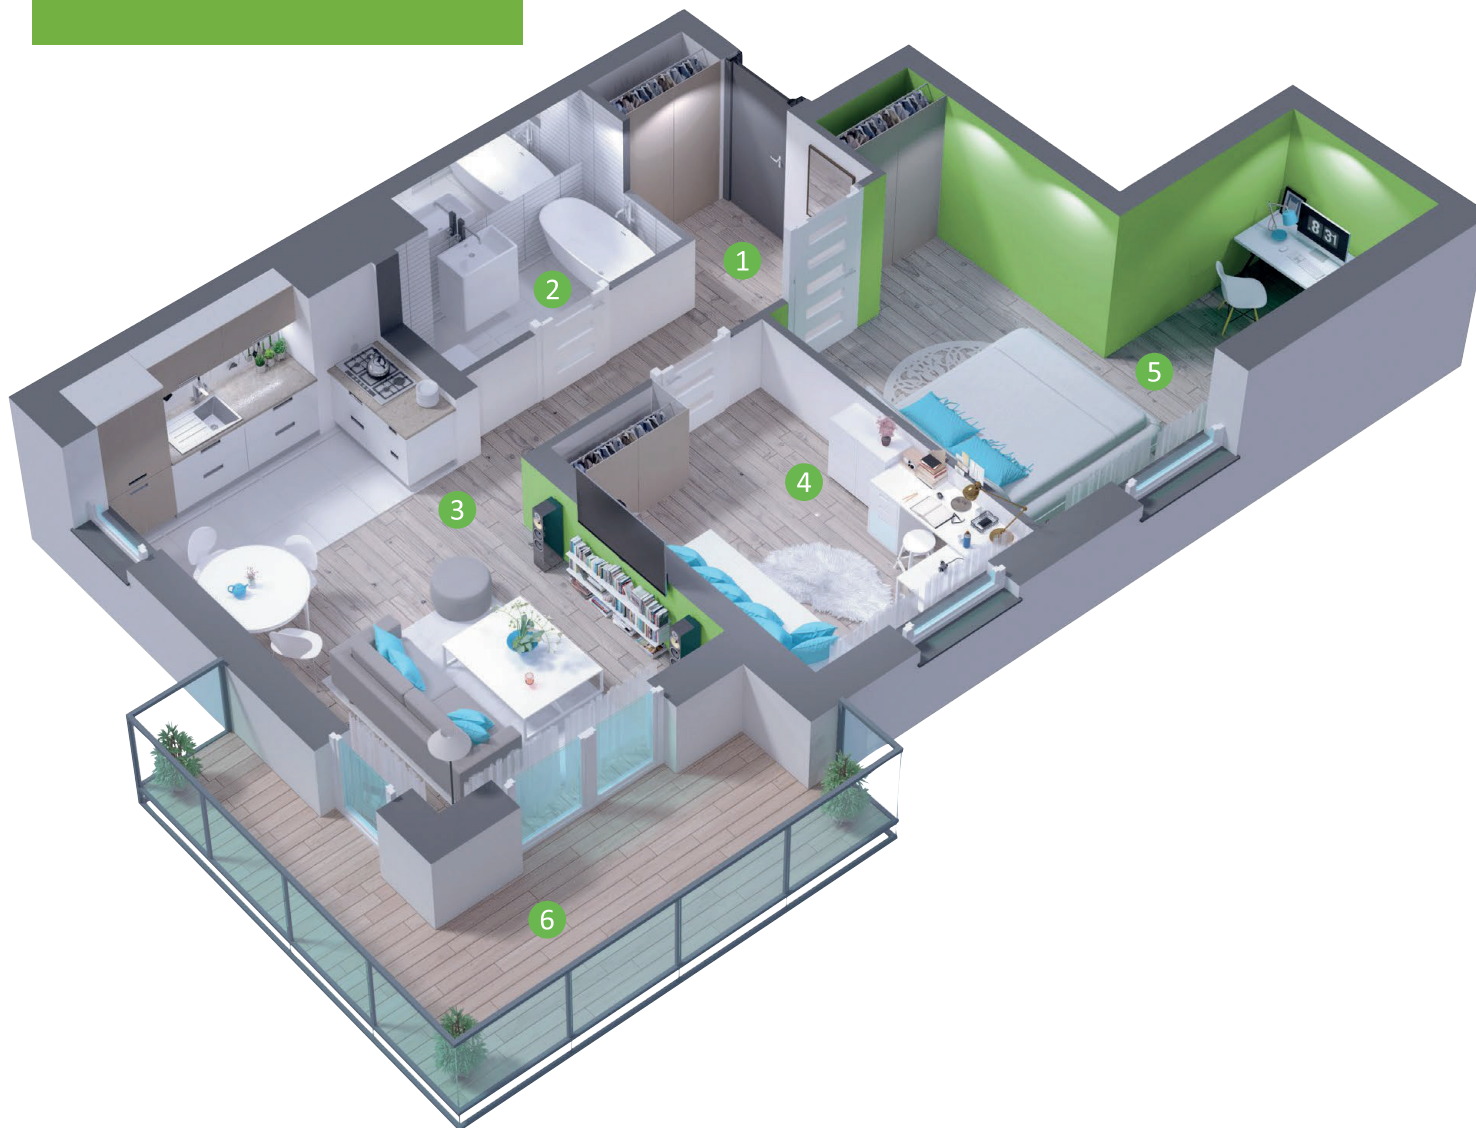

Nr pomieszczenia	Pomieszczenie	powierzchnia
1	Przedpokój	7,38
2	Łazienka	4,25
3	Sypialnia I	14,97
4	Sypialnia II	9,97
5	P.dzienny+aneks	18,95
<b>Razem</b>		<b>55,52</b>
<b>Pow. przynależne</b>	Balkon	10,08

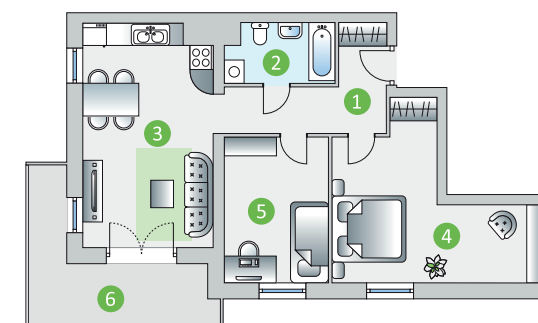

Niniejszy rysunek odpowiada fazie projektu koncepcyjnego, układ oraz wielkość pomieszczeń może ulec zmianom. Wizualizacja lokum nie jest prawnie wiążąca i nie stanowi oferty handlowej w rozumieniu KC.

 **DOM**  
E Ł C K I

tel. 606 757 737  
sprzedazsuwalki@domelcki.pl