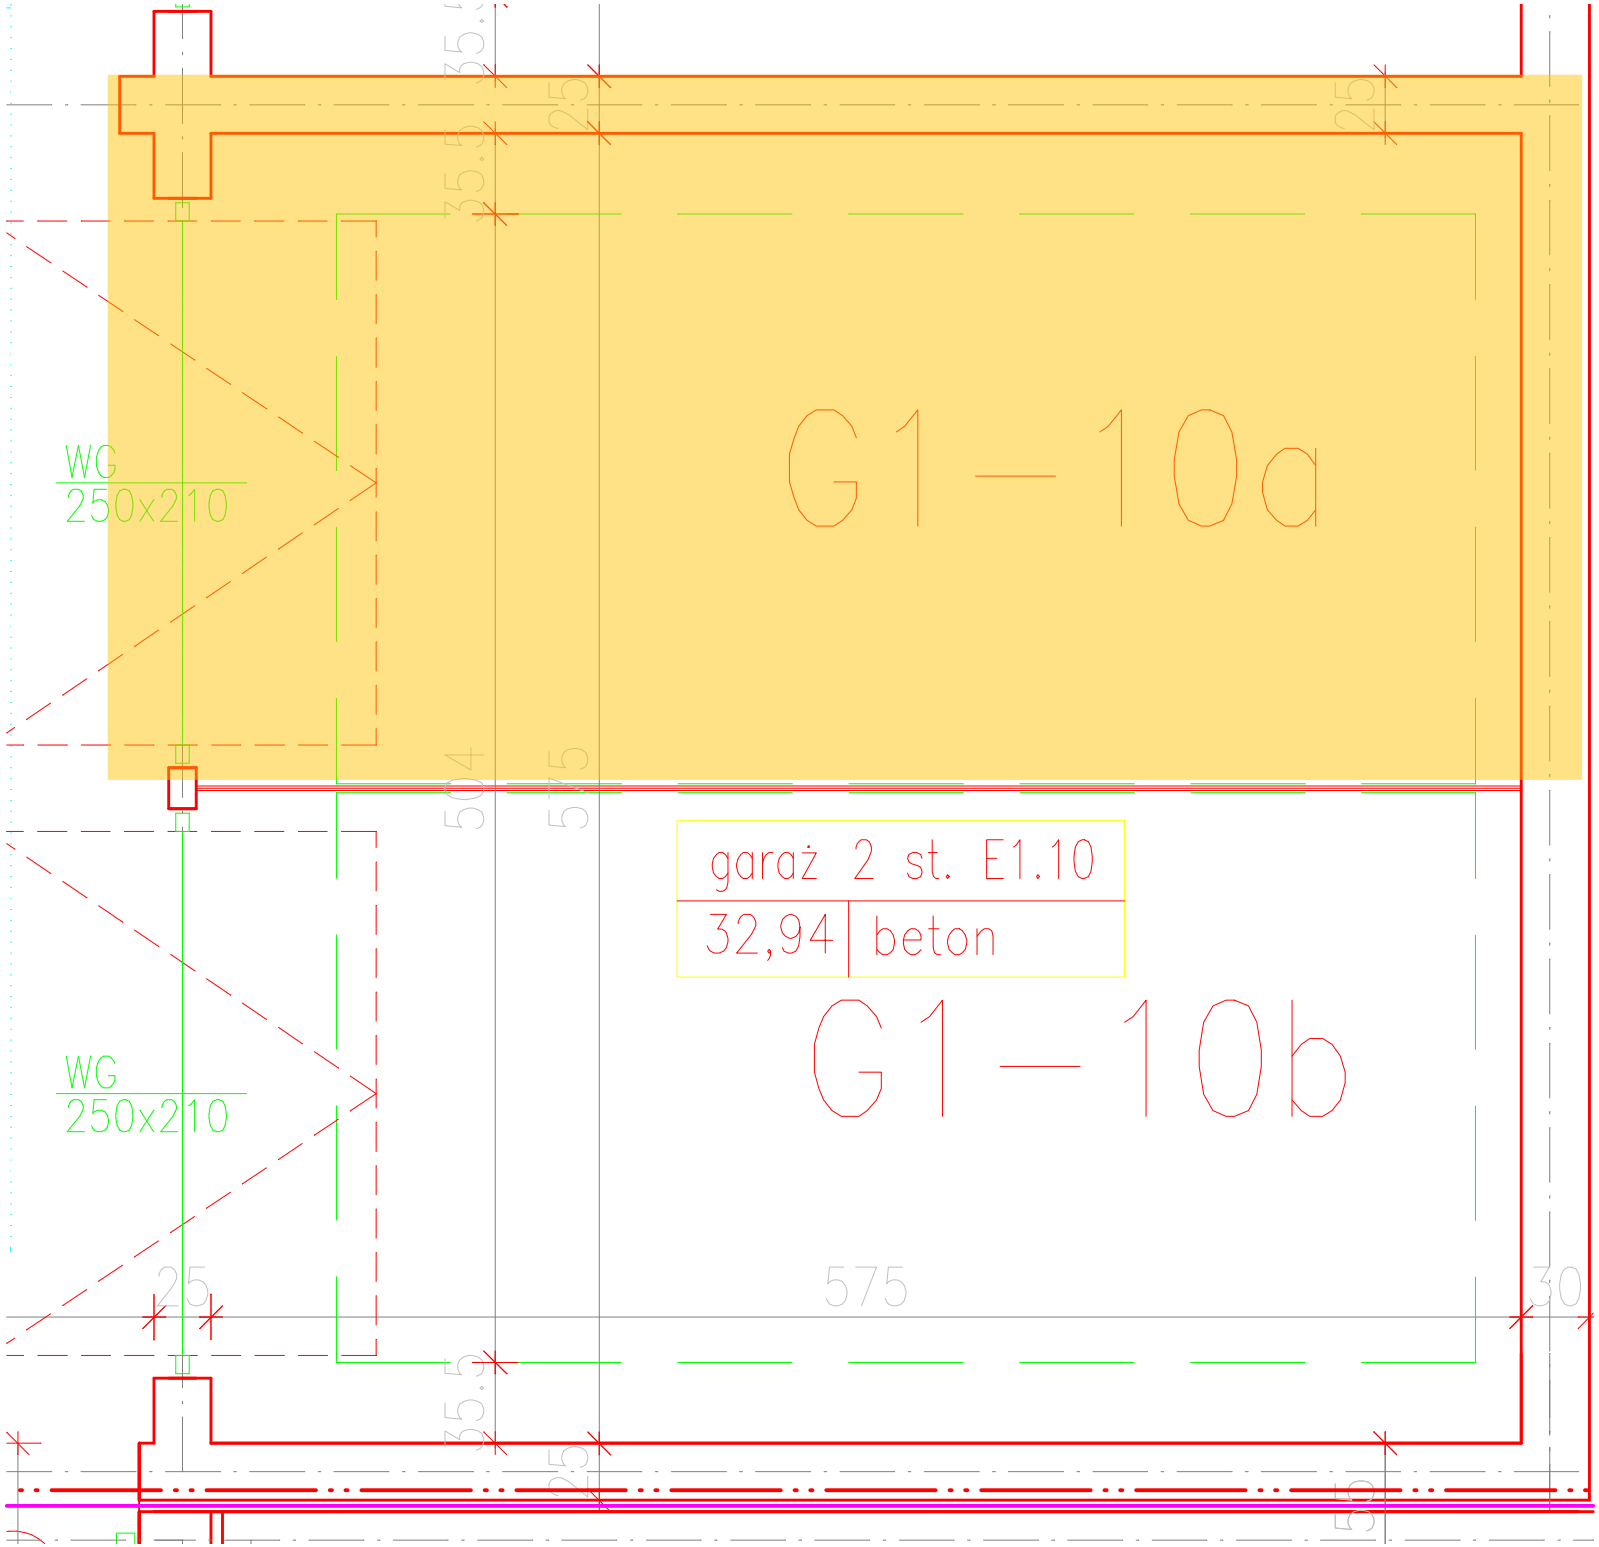
G1-10a
WG
250x210
garaż 2 st. E1.10
32,94 beton
G1-10b
WG
250x210
25
575
30