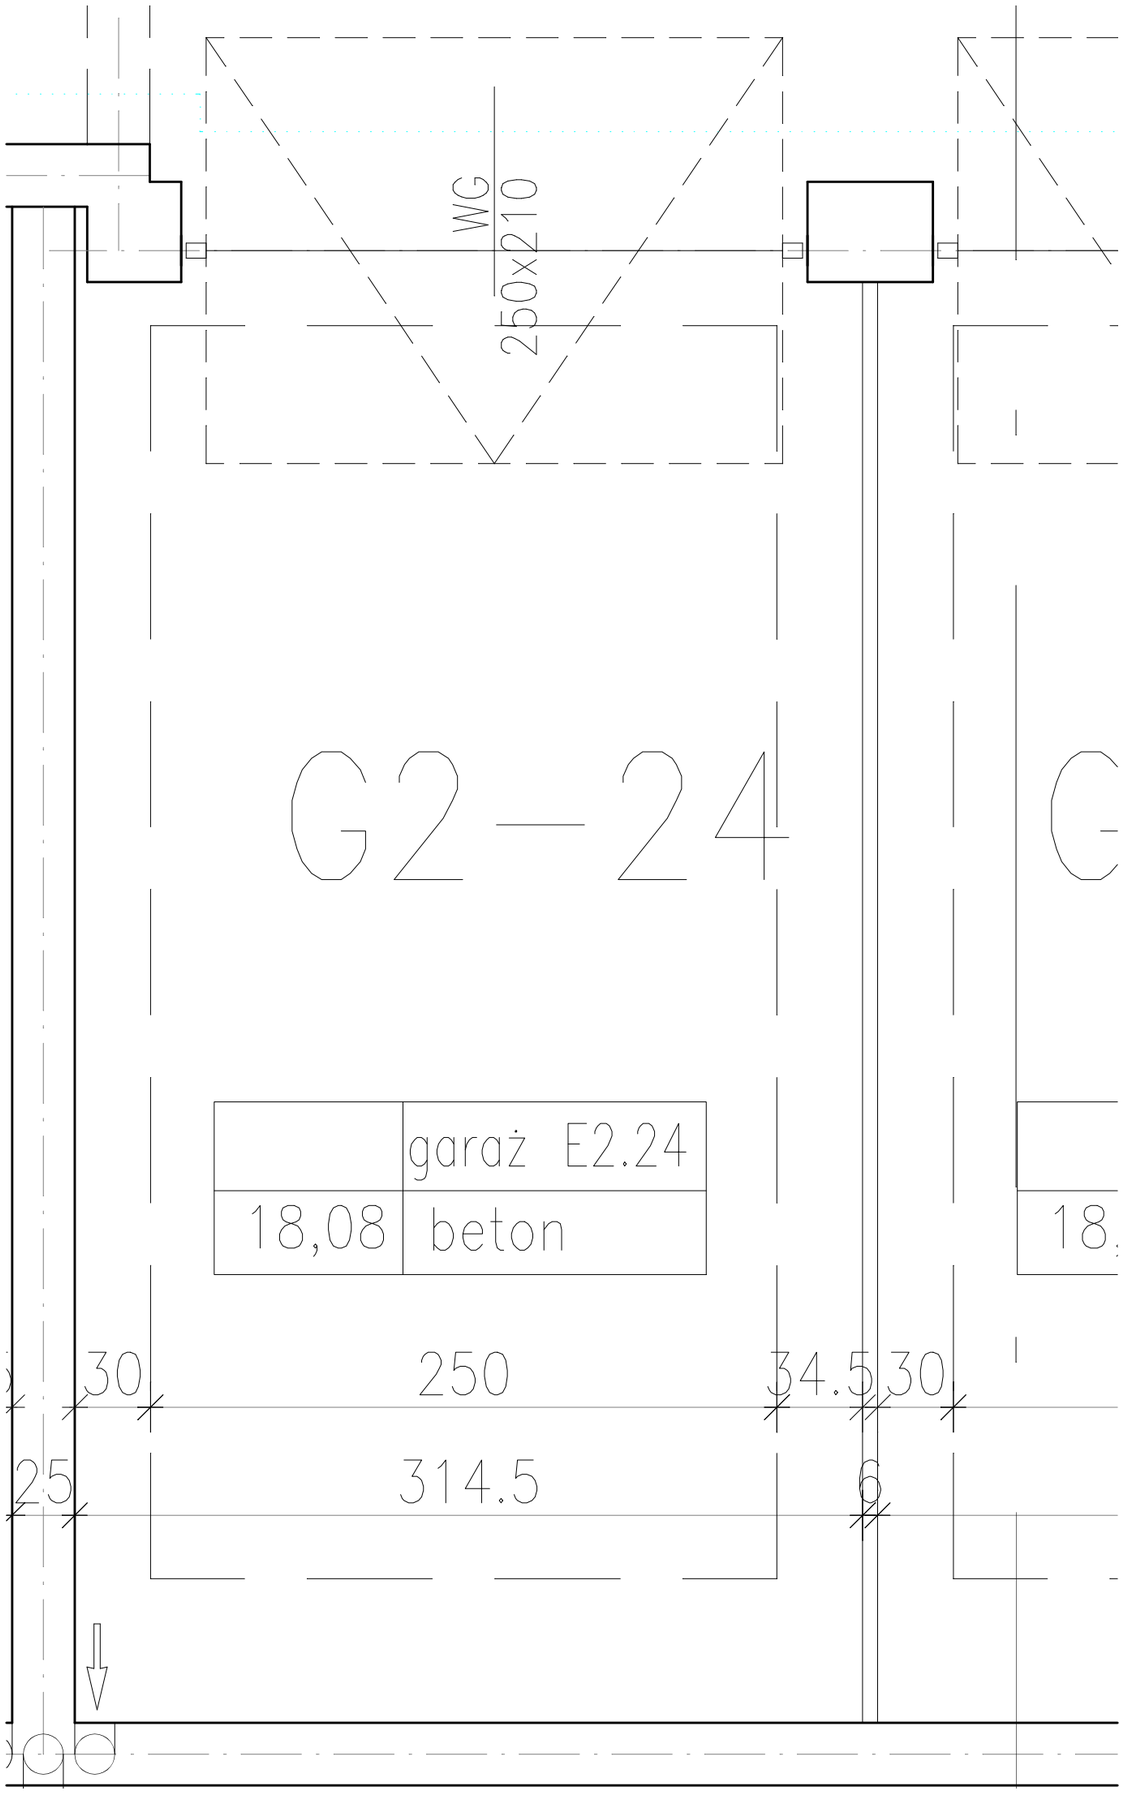
WG
250x210
G2-24
garaż E2.24
18,08
beton
30
250
34.5
30
25
314.5
6