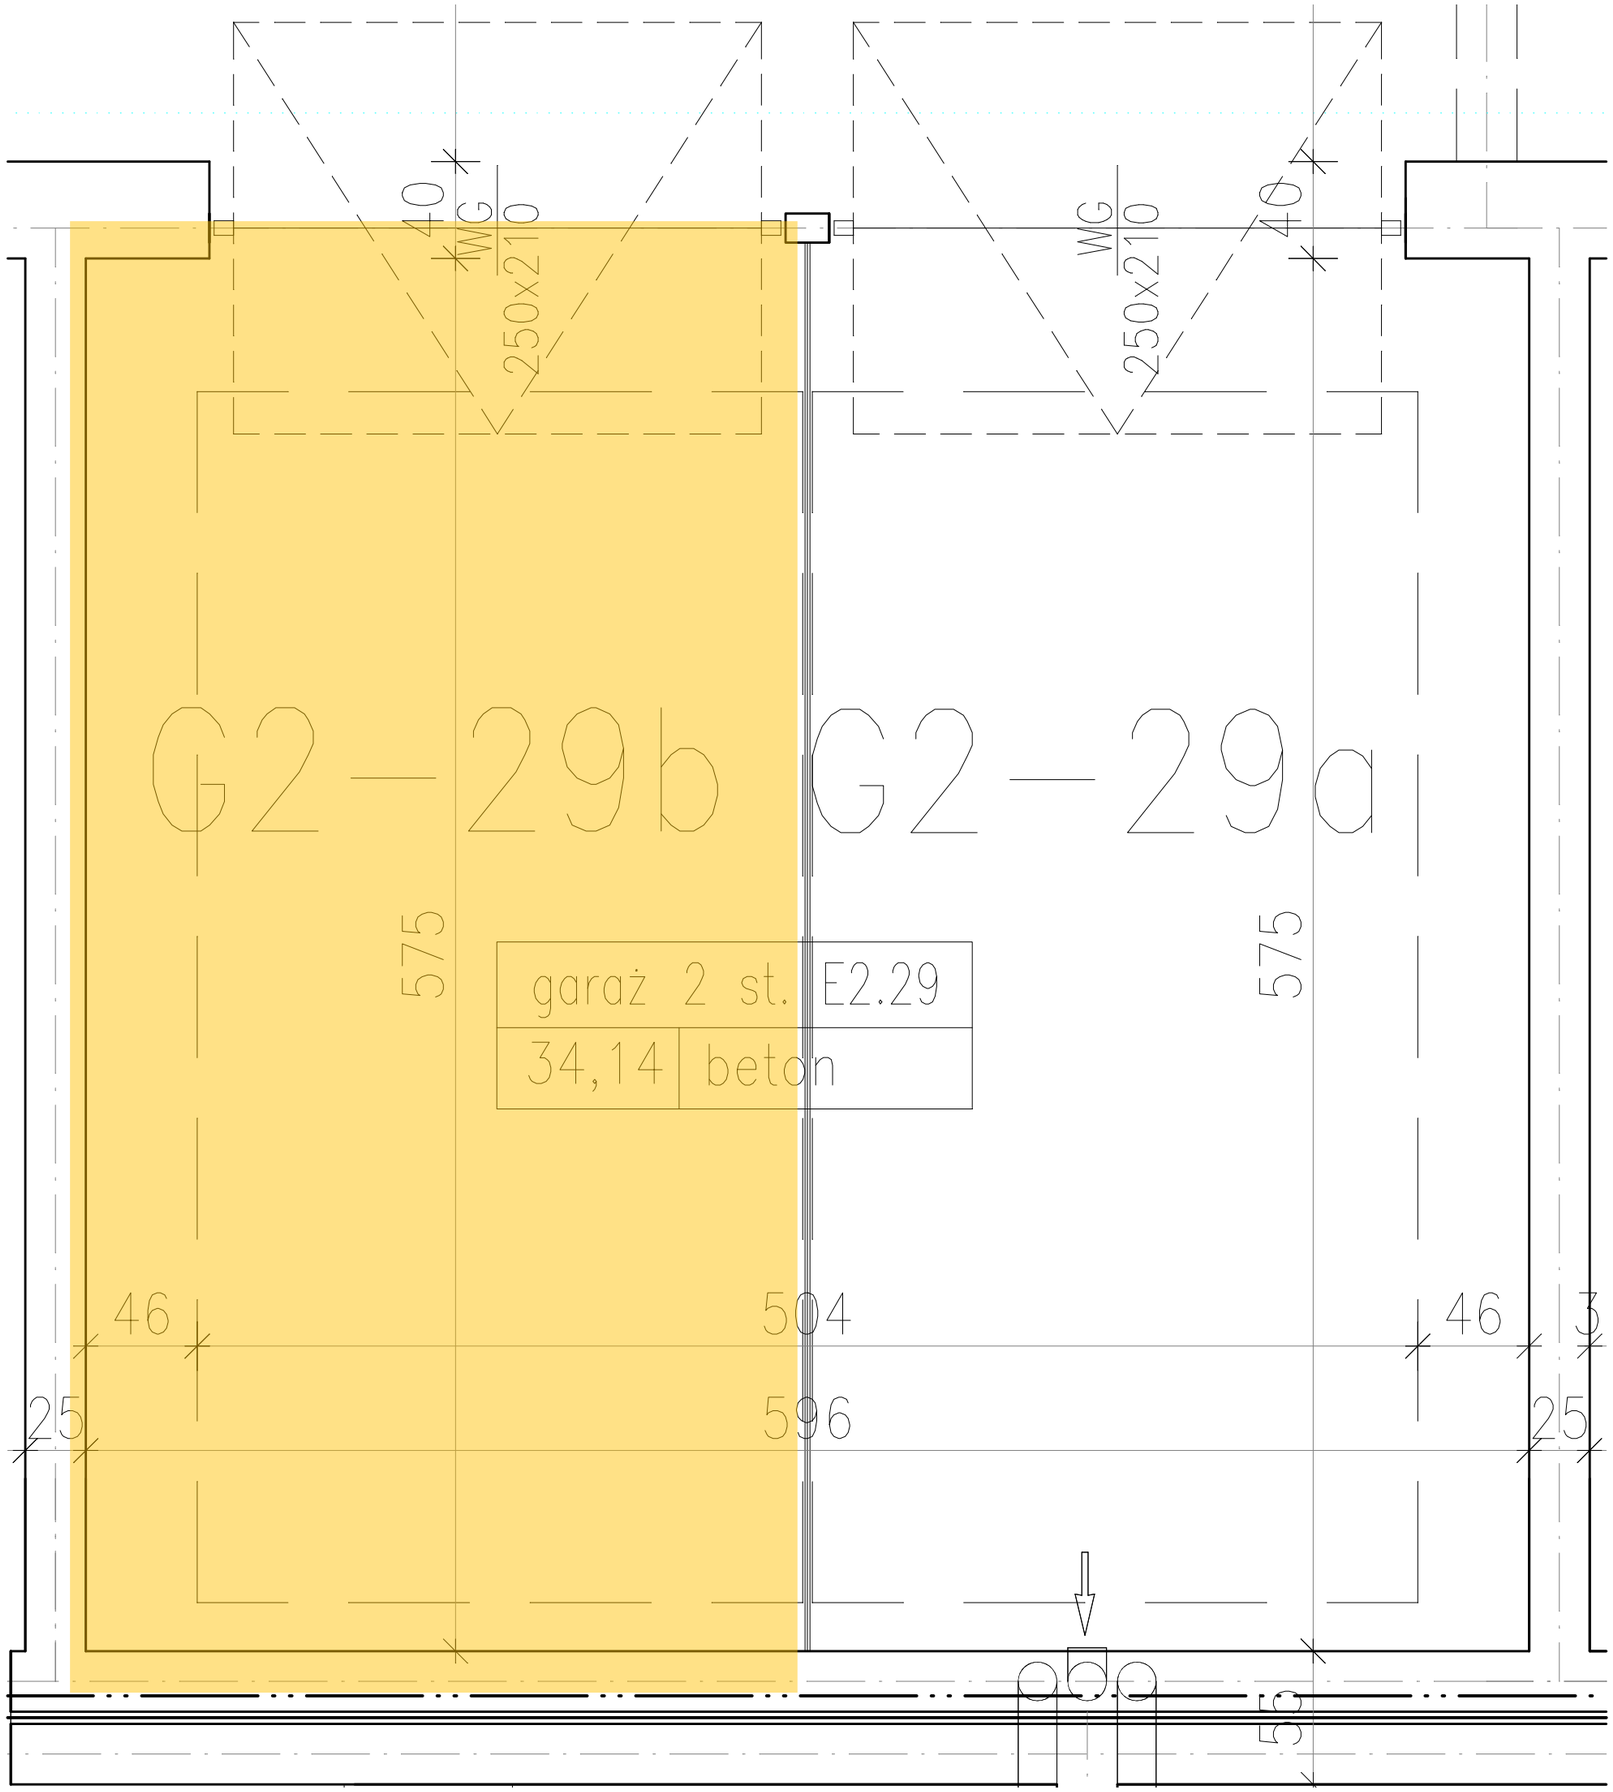
40
WC
250x210
WC
250x210
40
G2 — 29b
G2 — 29a
575
575
garaż 2 st.
E2.29
34,14
beton
46
504
46
3
25
596
25
58